
八幡地区処理施設　一般平面図

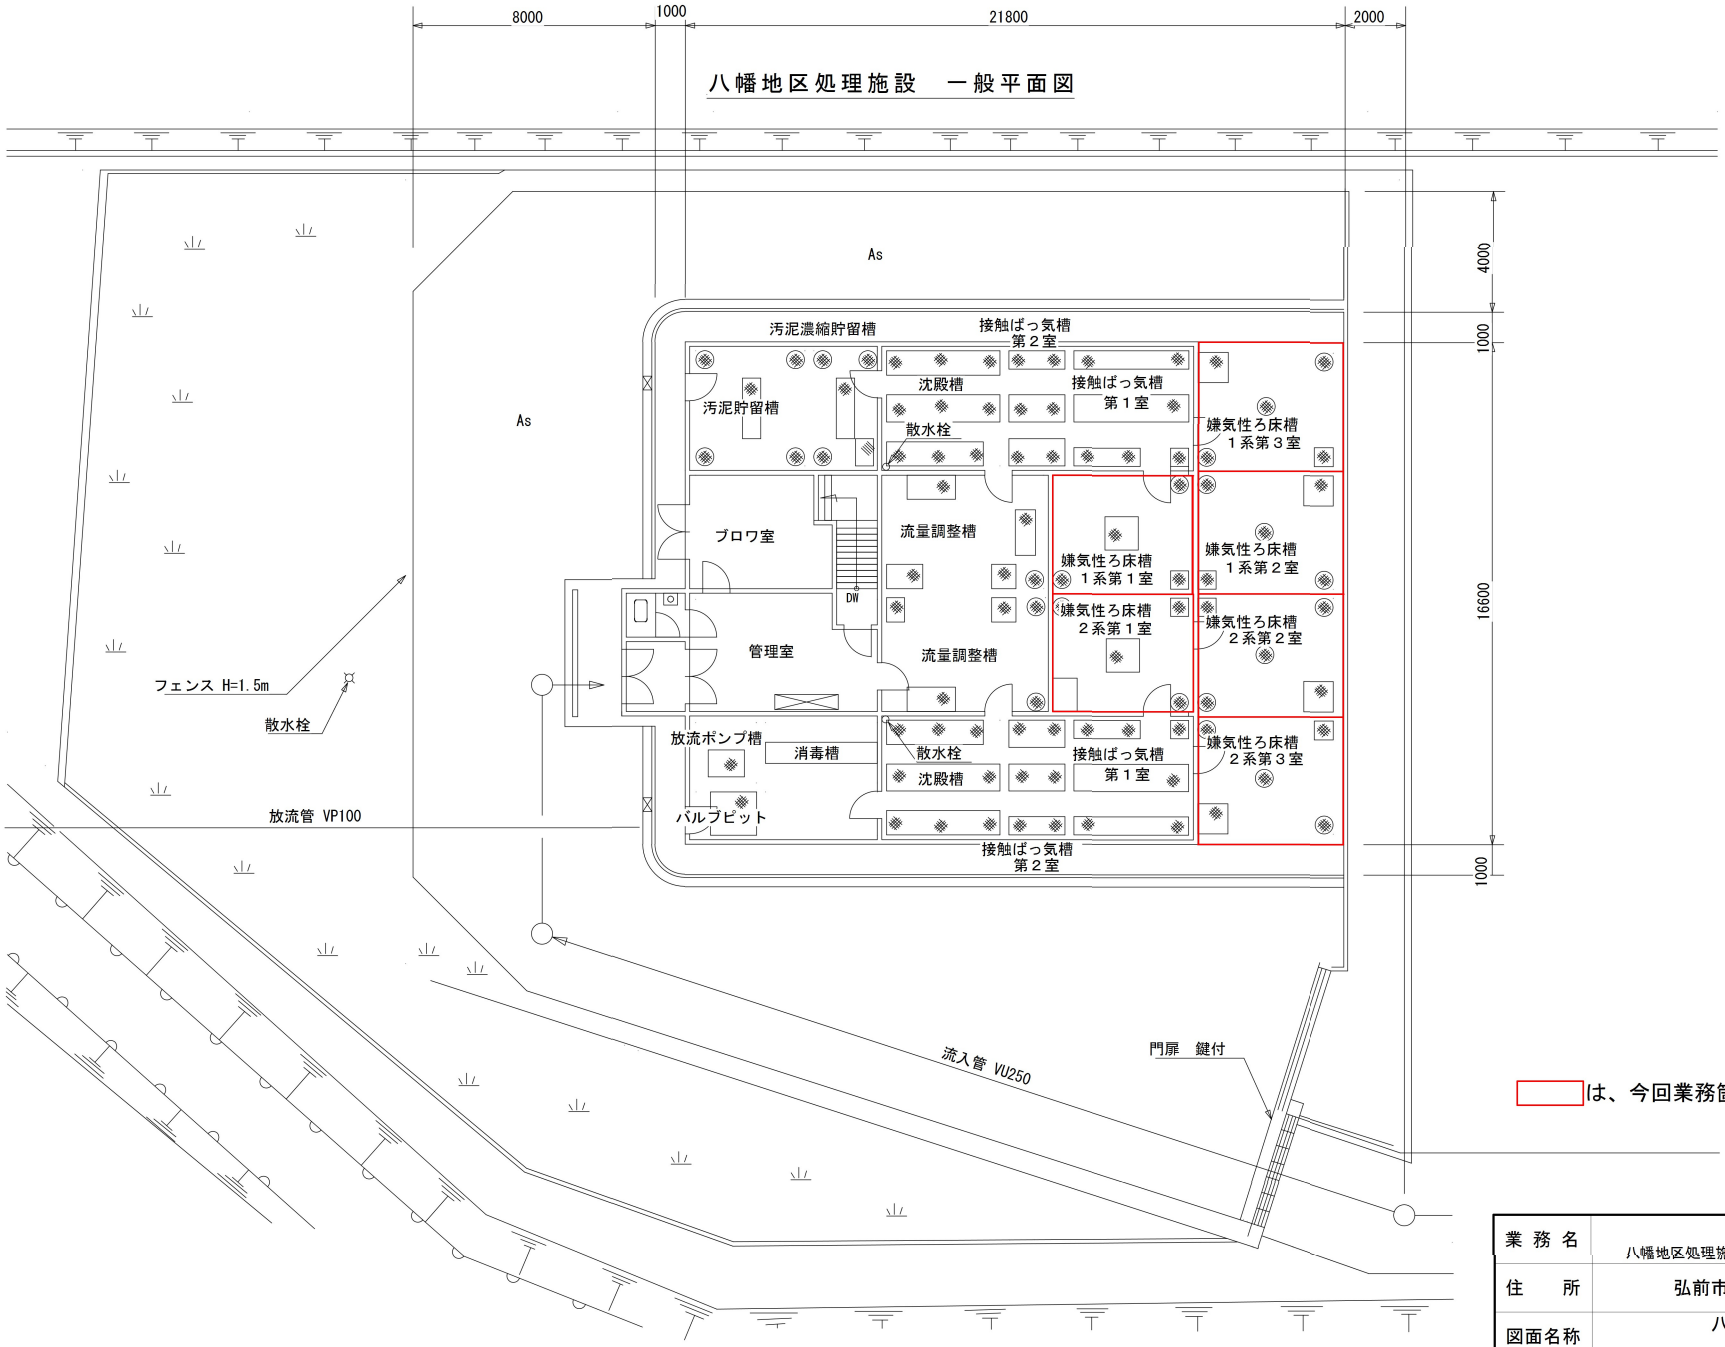

は、今回業務箇所を示す。

業務名	令和８年度 八幡地区処理施設嫌気性ろ床槽清掃及び運搬業務
住所	弘前市大字八幡字平塚　地内
図面名称	八幡地区処理施設 一般平面図
縮尺	—
図面番号	1 / 4
令和８年度	弘前市上下水道部