


業務名称	令和8年度 樋の口浄水場沈殿汚泥搬出業務		
業務場所	弘前市　大字　樋の口町外　地内		
図面名称	平面図		
縮尺	1:2500	図面番号	1葉の内1
弘前市上下水道部			

位置図　1:35000

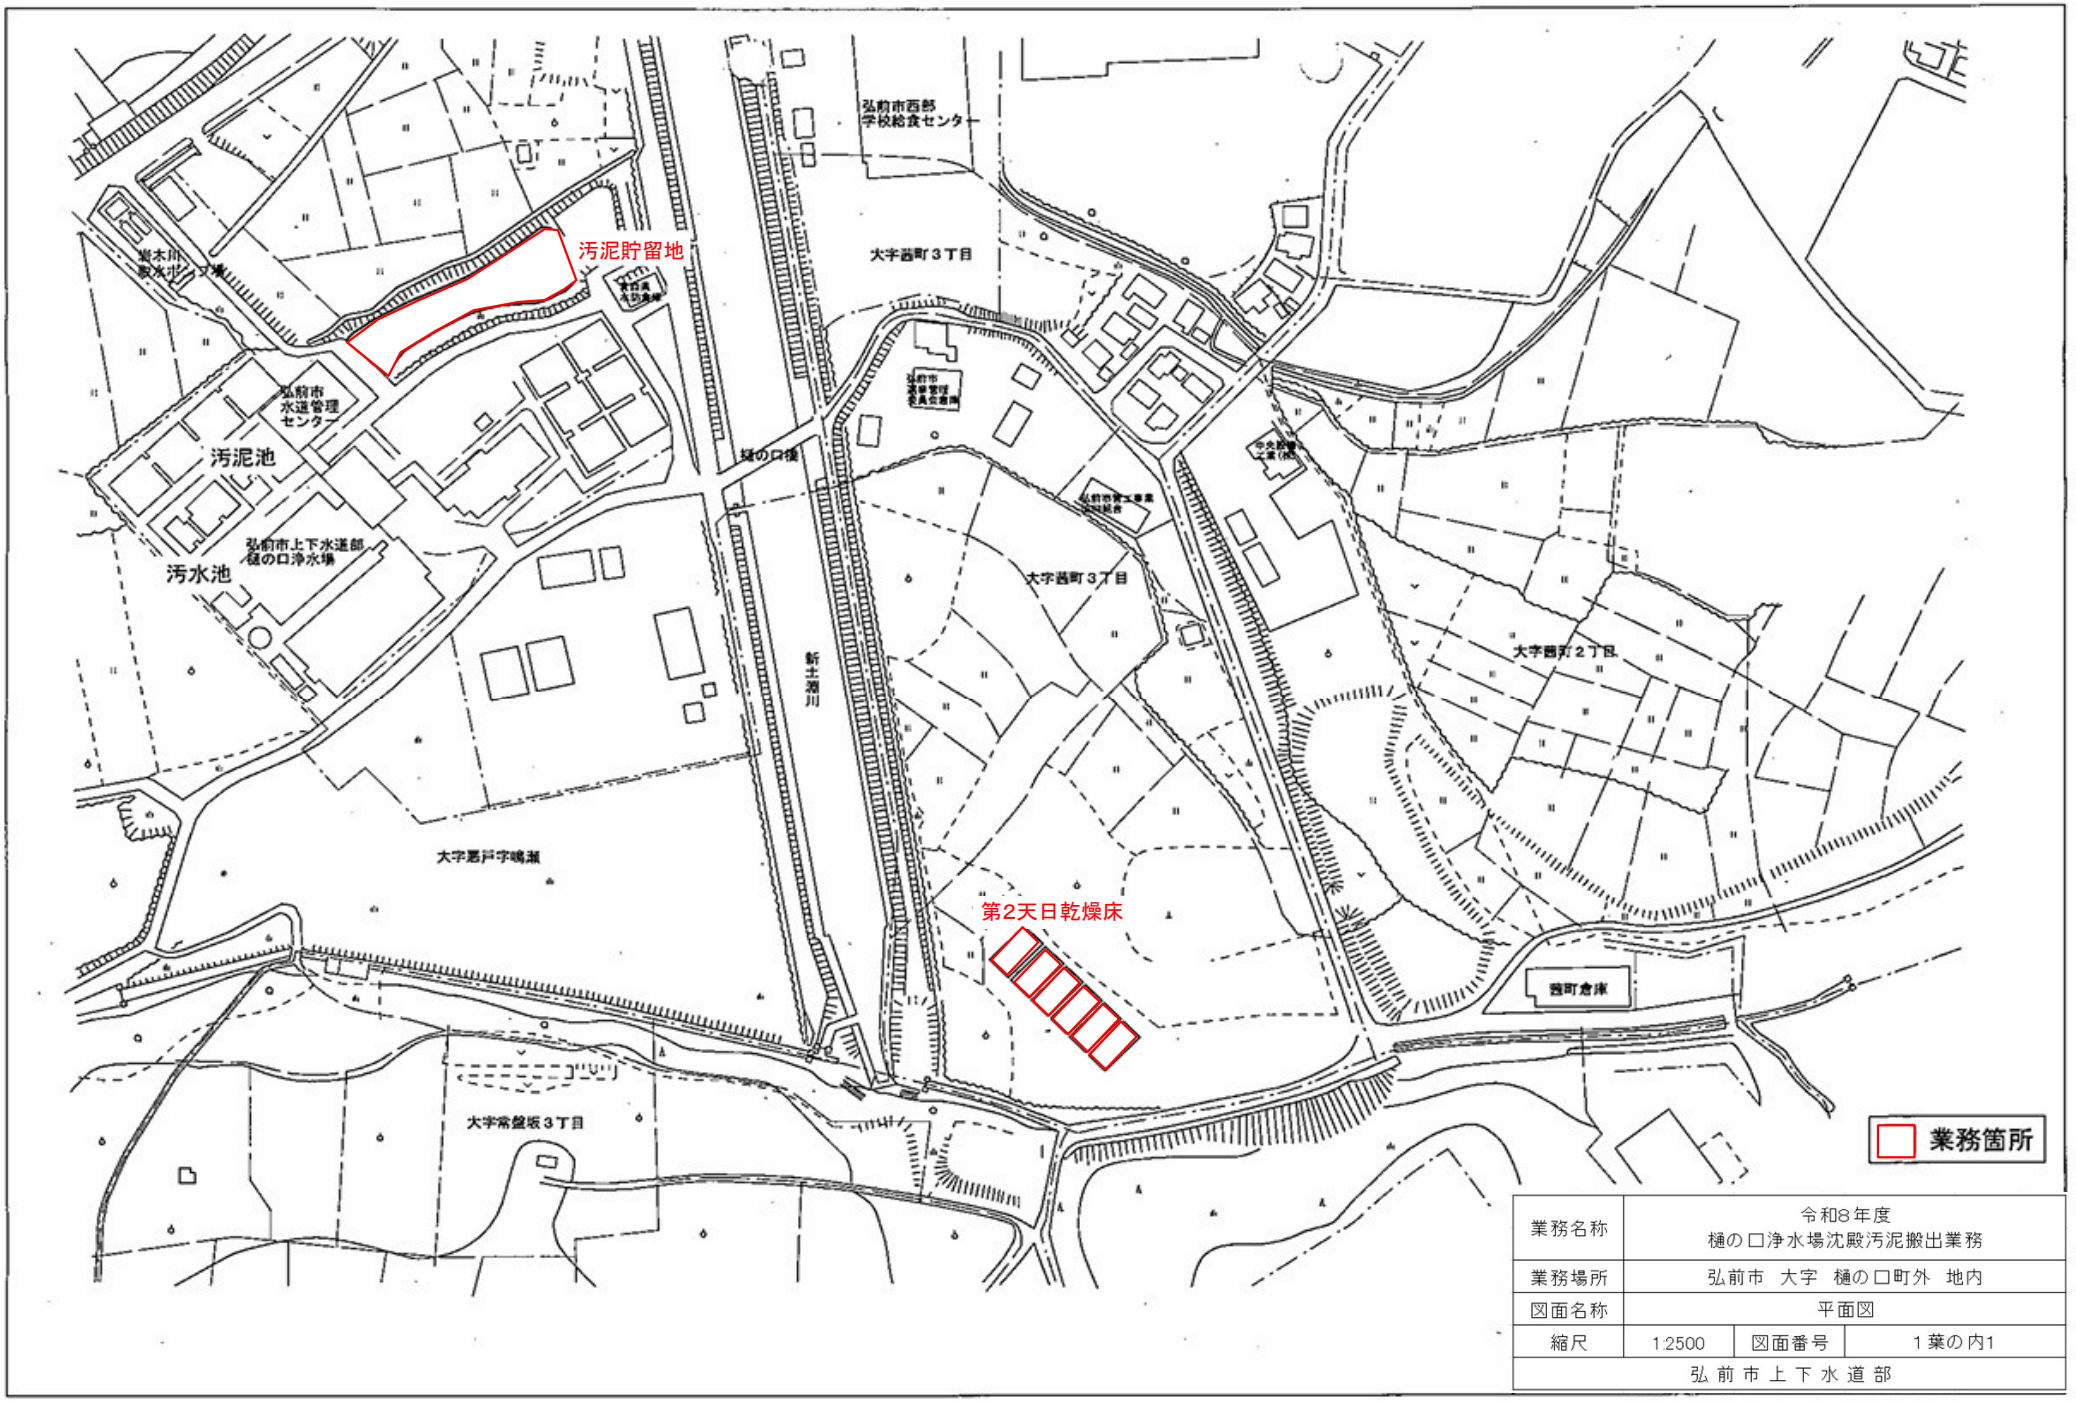