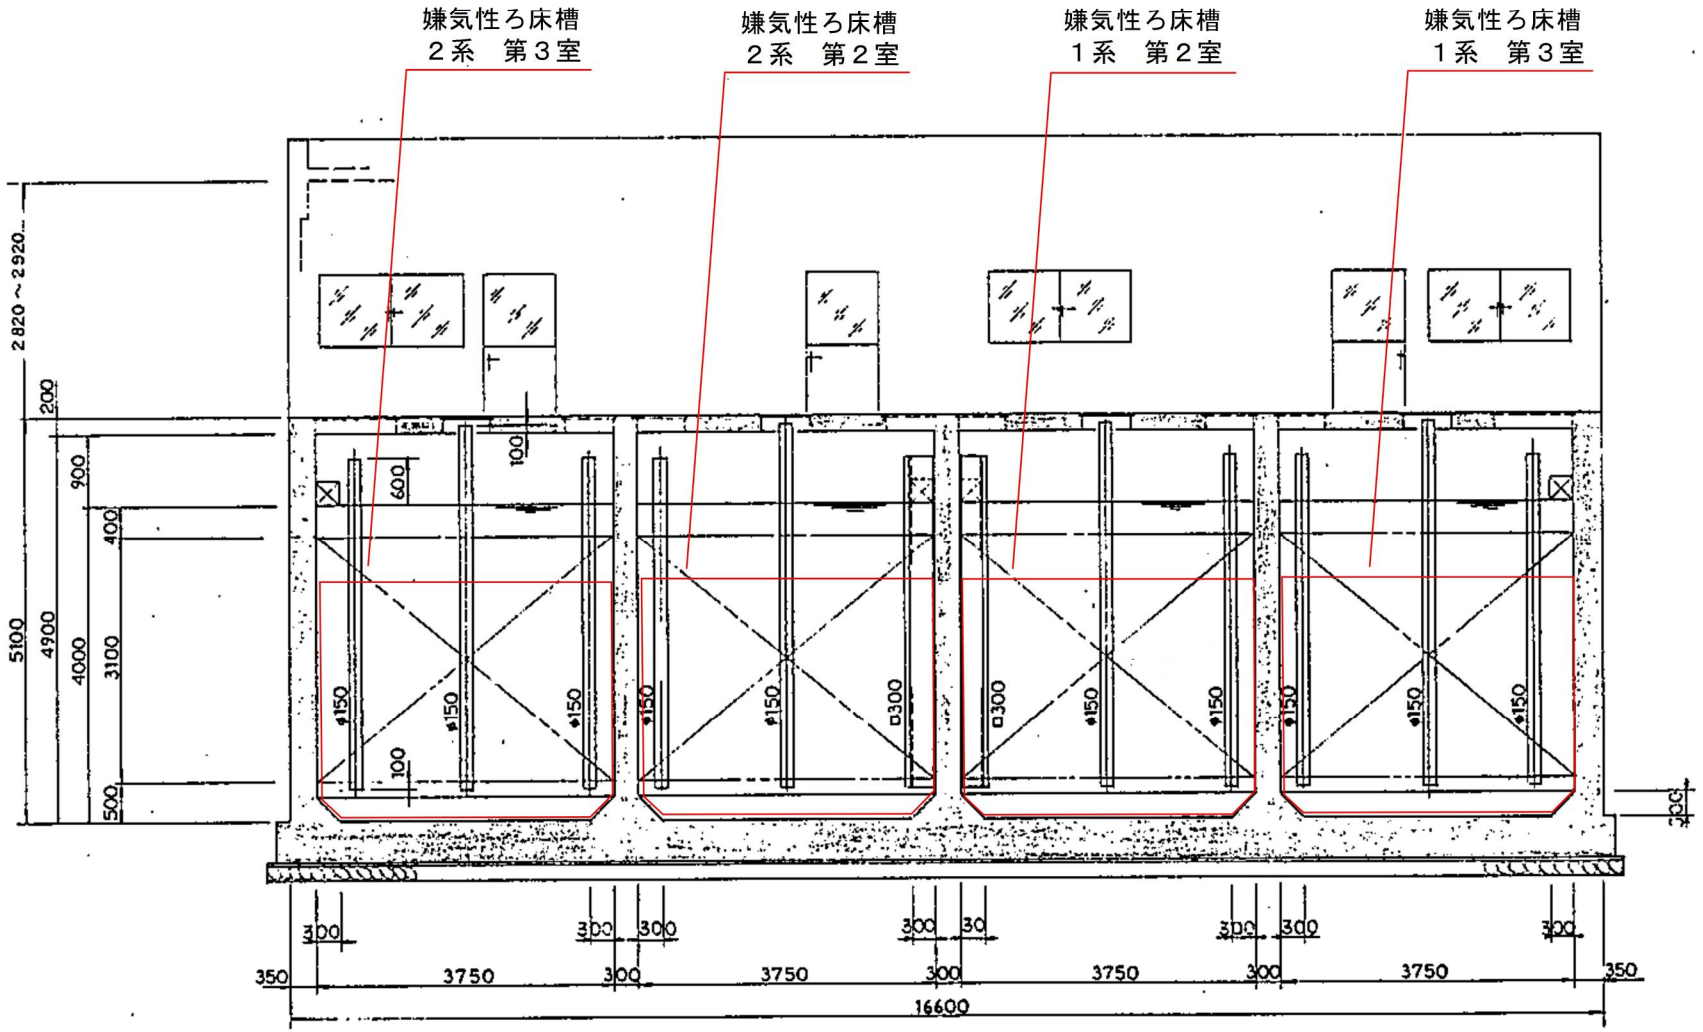



は、今回業務箇所を示す。

# 八幡地区処理施設　設備断面図３

| | | | |
|---|---|---|---|
| 業務名 | 令和８年度<br>八幡地区処理施設嫌気性ろ床槽清掃及び運搬業務 | | |
| 住所 | 弘前市大字八幡字平塚　地内 | | |
| 図面名称 | 八幡地区処理施設<br>設備断面図３ | | |
| 縮尺 | — | 図面番号 | 4 / 4 |
| 令和８年度 | 弘前市上下水道部 | | |