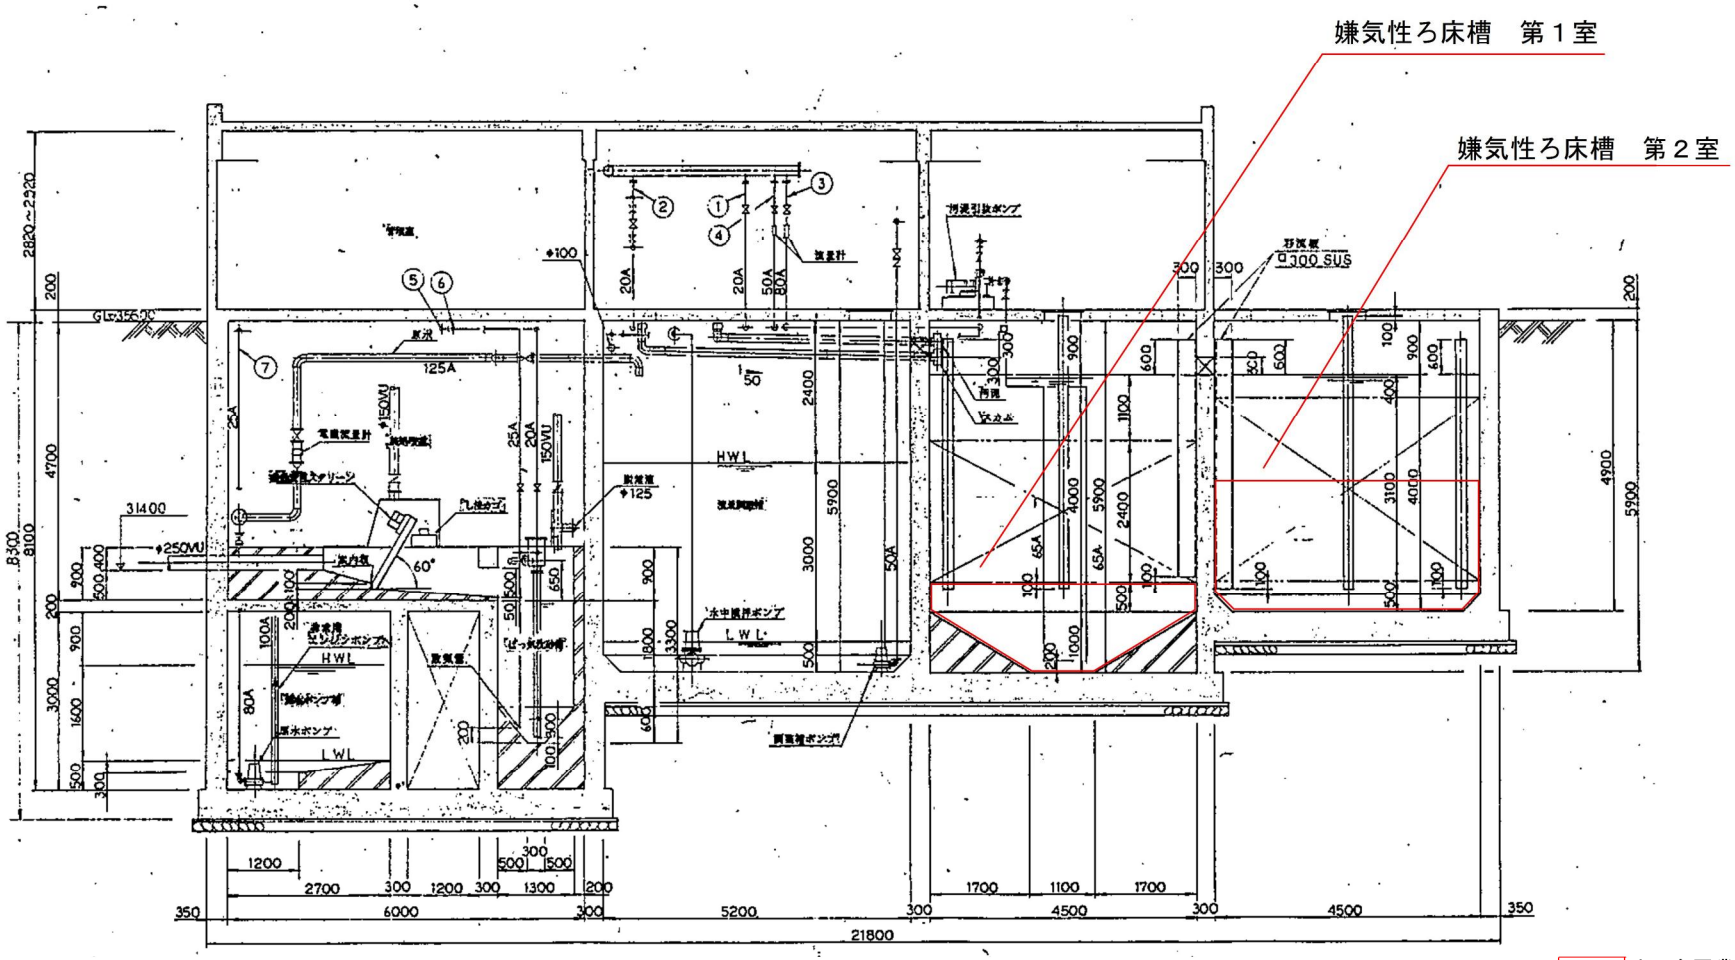


□は、今回業務箇所を示す。

八幡地区処理施設　設備断面図１

業務名	令和８年度 八幡地区処理施設嫌気性ろ床槽清掃及び運搬業務		
住所	弘前市大字八幡字平塚　地内		
図面名称	八幡地区処理施設 設備断面図１		
縮尺	—	図面番号	２ ／ ４
令和８年度	弘前市上下水道部		